


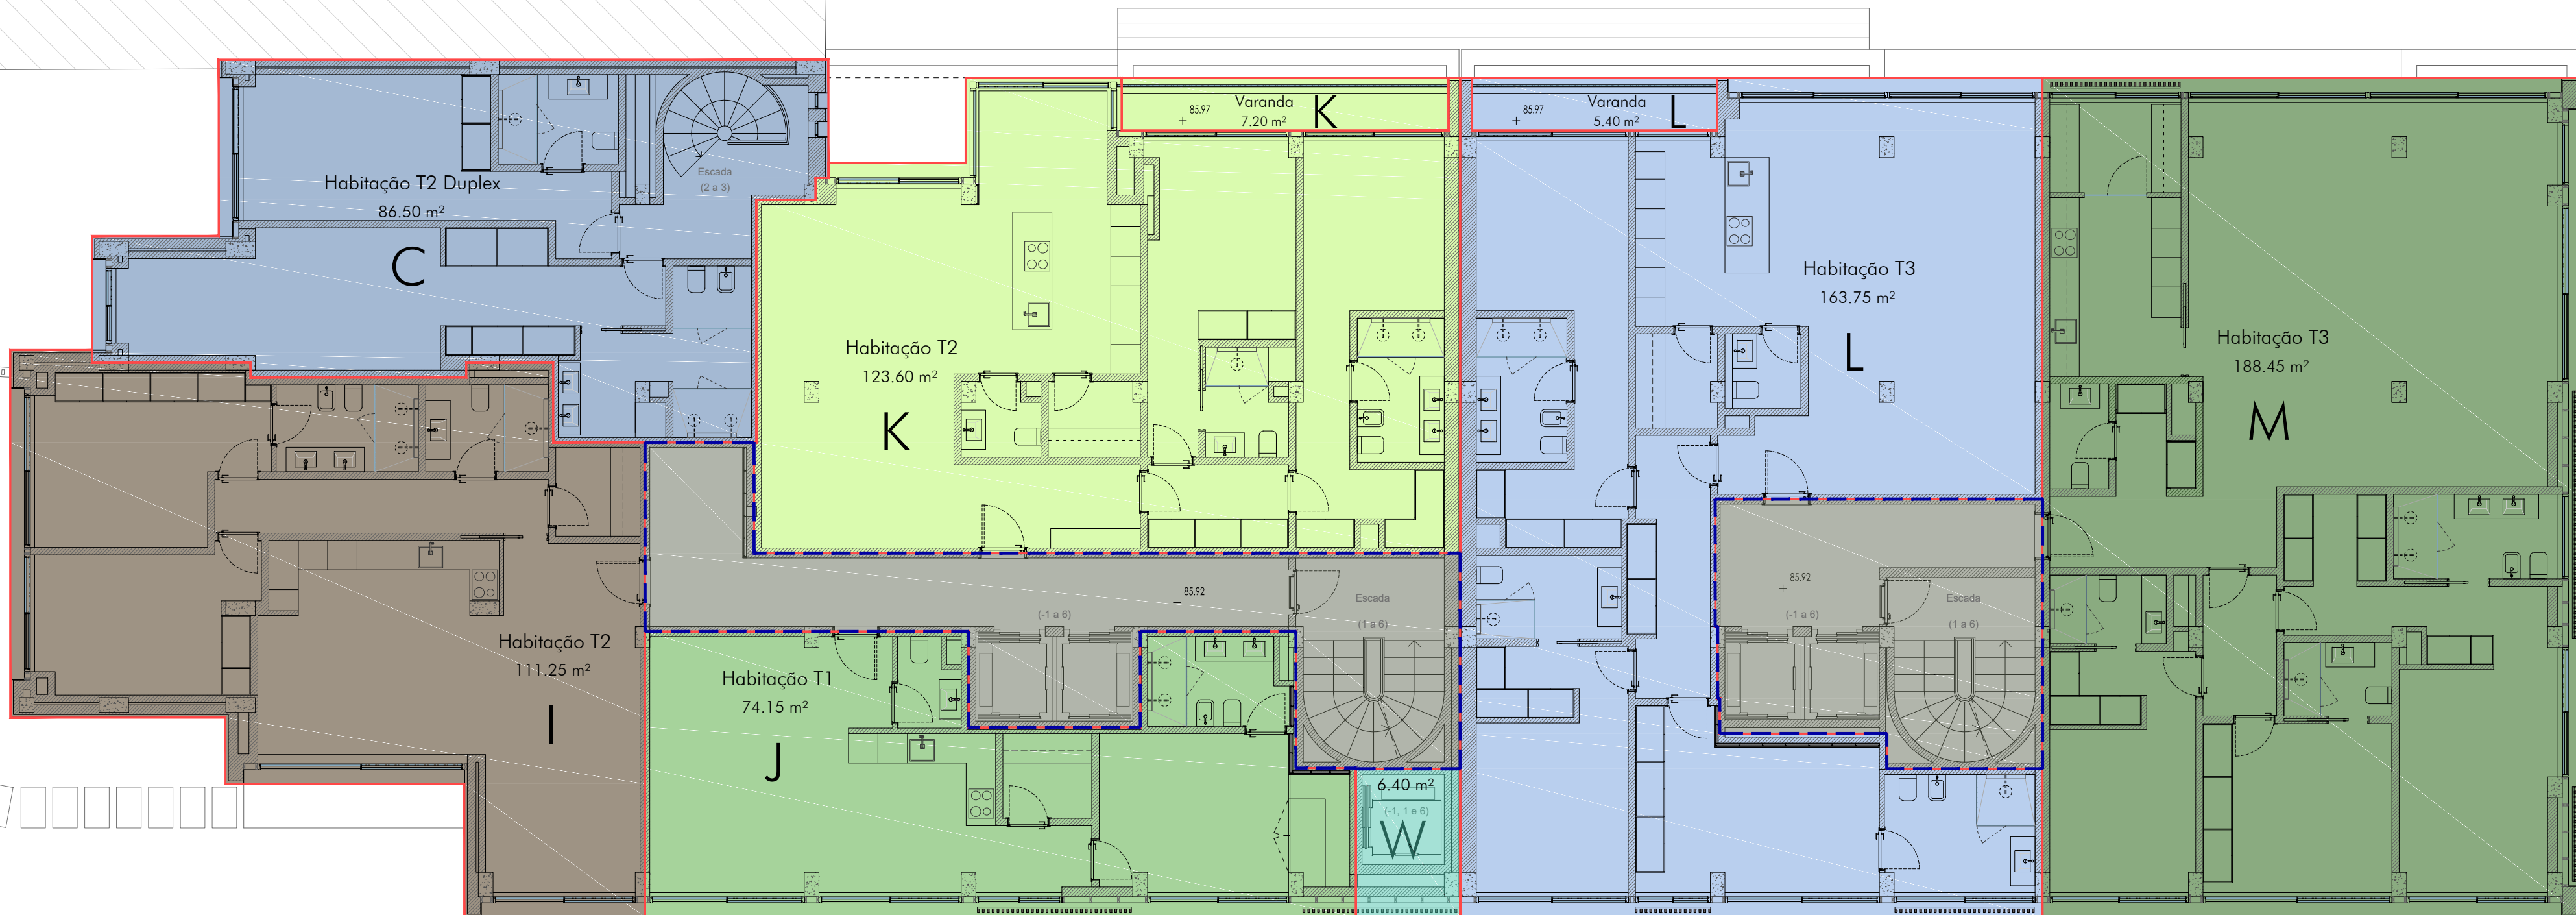

Legenda:	
—	Delimitação das Frações
—	Delimitação Zonas Comuns

Revisão	Data	Descrição				Desenhou		Aprovou	
 FERREIRA DE ALMEIDA ARQUITECTOS									
Rua de Gonçalves Sampaio, 271, 1.º Direito, 4150-367 Porto Tel. +351 225 519 051 www.fa-arquitectos.pt									
Projectou: Rosário Rodrigues Almeida, Arq ^a , Nelson Almeida, Arq ^o									
Empreendimento: Reabilitação de Edifício									
Localização: Rua do Tenente Valadim 256 e 284 e Praceta de João Augusto Ribeiro 36 - Porto									
Cliente / Promotor: INVICTA PARK, Lda									
Especialidade:		Arquitectura		Cod. Int.:		830 - ETV/23			
Tipo:		Propriedade Horizontal							
Colaborou:									
Desenhou: Carlos Quina									
Técnico Responsável:		Rosário Rodrigues, Arq ^a							
Proj.: Planta do Piso 3									
Escala:		1:100		Data:		NOV. 2025		Desenho nº: 05	