


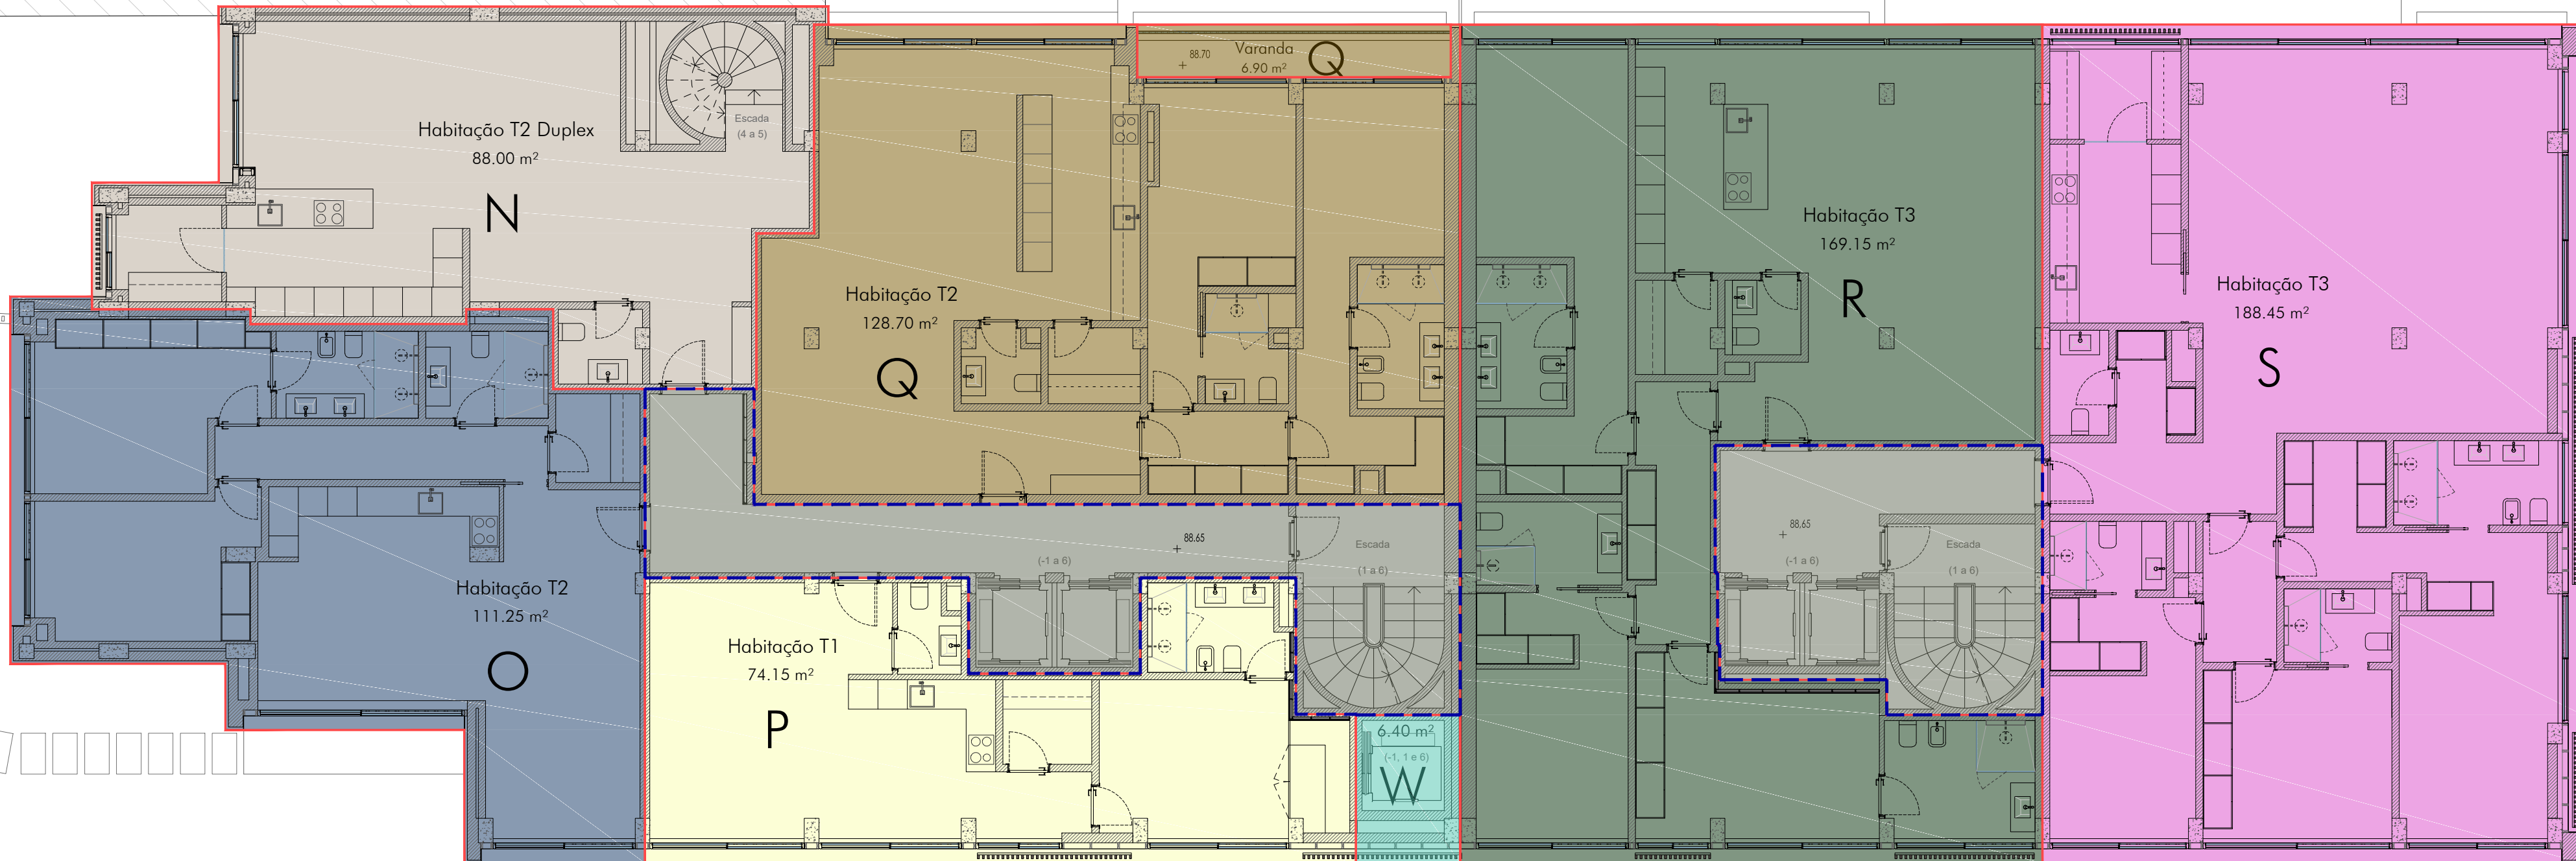

Legenda:	
—	Delimitação das Frações
---	Delimitação Zonas Comuns

Revisão	Data	Descrição				Desenhou	Aprovou		
					FERREIRA DE ALMEIDA ARQUITECTOS				
Rua de Gonçalves Sampaio, 271, 1.º Direito, 4150-367 Porto Tel. +351 225 519 051 www.fa-arquitectos.pt									
Projecto:		Rosário Rodrigues Almeida, Arq ^{ta} , Nelson Almeida, Arq ^{to}							
Empreendimento: Reabilitação de Edifício									
Localização:		Rua do Tenente Valadim 256 e 284 e Praceta de João Augusto Ribeiro 36 - Porto							
Cliente / Promotor:		INVICTA PARK, Lda							
Especialidade:		Arquitectura			Cod. int.:		830 - ETV/23		
Tipo:		Propriedade Horizontal							
Colaborou:									
Desenhou:		Carlos Quina							
Técnico Responsável:		Rosário Rodrigues, Arq ^{ta}							
Projeto:		Planta do Piso 4							
Escala:		Data:		Desenho nº:					
1:100		NOV. 2025				06			