


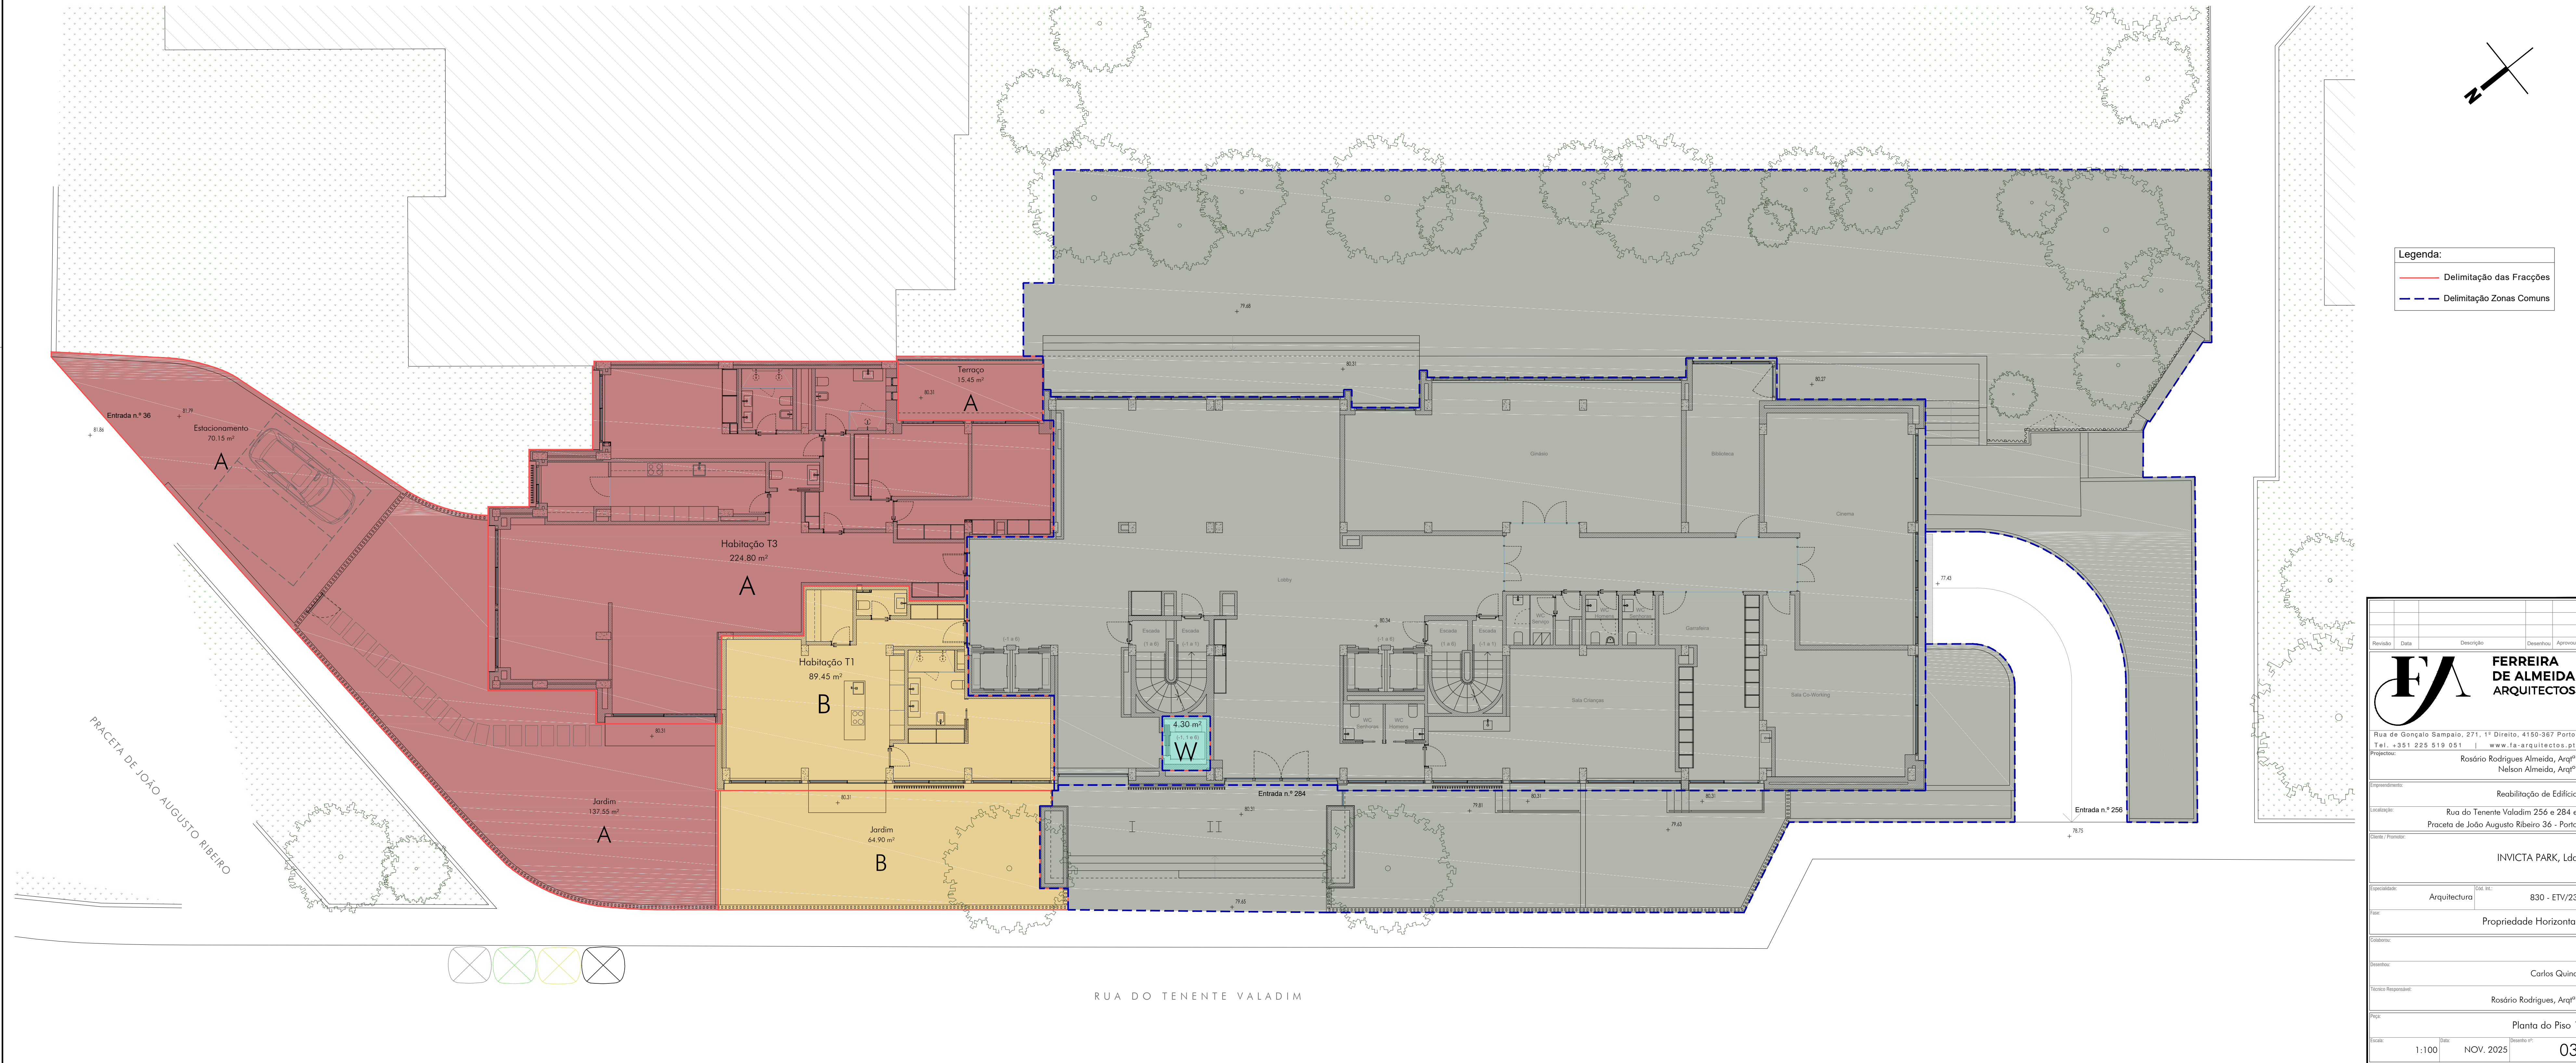

Legenda:	
—	Delimitação das Frações
- - -	Delimitação Zonas Comuns

Revisão	Data	Descrição	Desenhou	Aprovou
FA FERREIRA DE ALMEIDA ARQUITECTOS				
Rua de Gonçalo Sampaio, 271, 1.º Direito, 4150-367 Porto Tel. +351 225 519 051 www.fa-arquitectos.pt				
Projectou:		Rosário Rodrigues Almeida, Arq ^{ta} Nelson Almeida, Arq ^{to}		
Empreendimento:		Reabilitação de Edifício		
Localização:		Rua do Tenente Valadim 256 e 284 e Praceta de João Augusto Ribeiro 36 - Porto		
Cliente / Promotor:		INVICTA PARK, Lda		
Especialidade:		Arquitectura	Edif. Int.	830 - ET/23
Tipo:		Propriedade Horizontal		
Colaborou:		Carlos Quina		
Desenhou:		Rosário Rodrigues, Arq ^{ta}		
Técnico Responsável:		Rosário Rodrigues, Arq ^{ta}		
Projeto:		Planta do Piso 1		
Escala:	1:100	Data:	NOV. 2025	Desenho nº: 03