


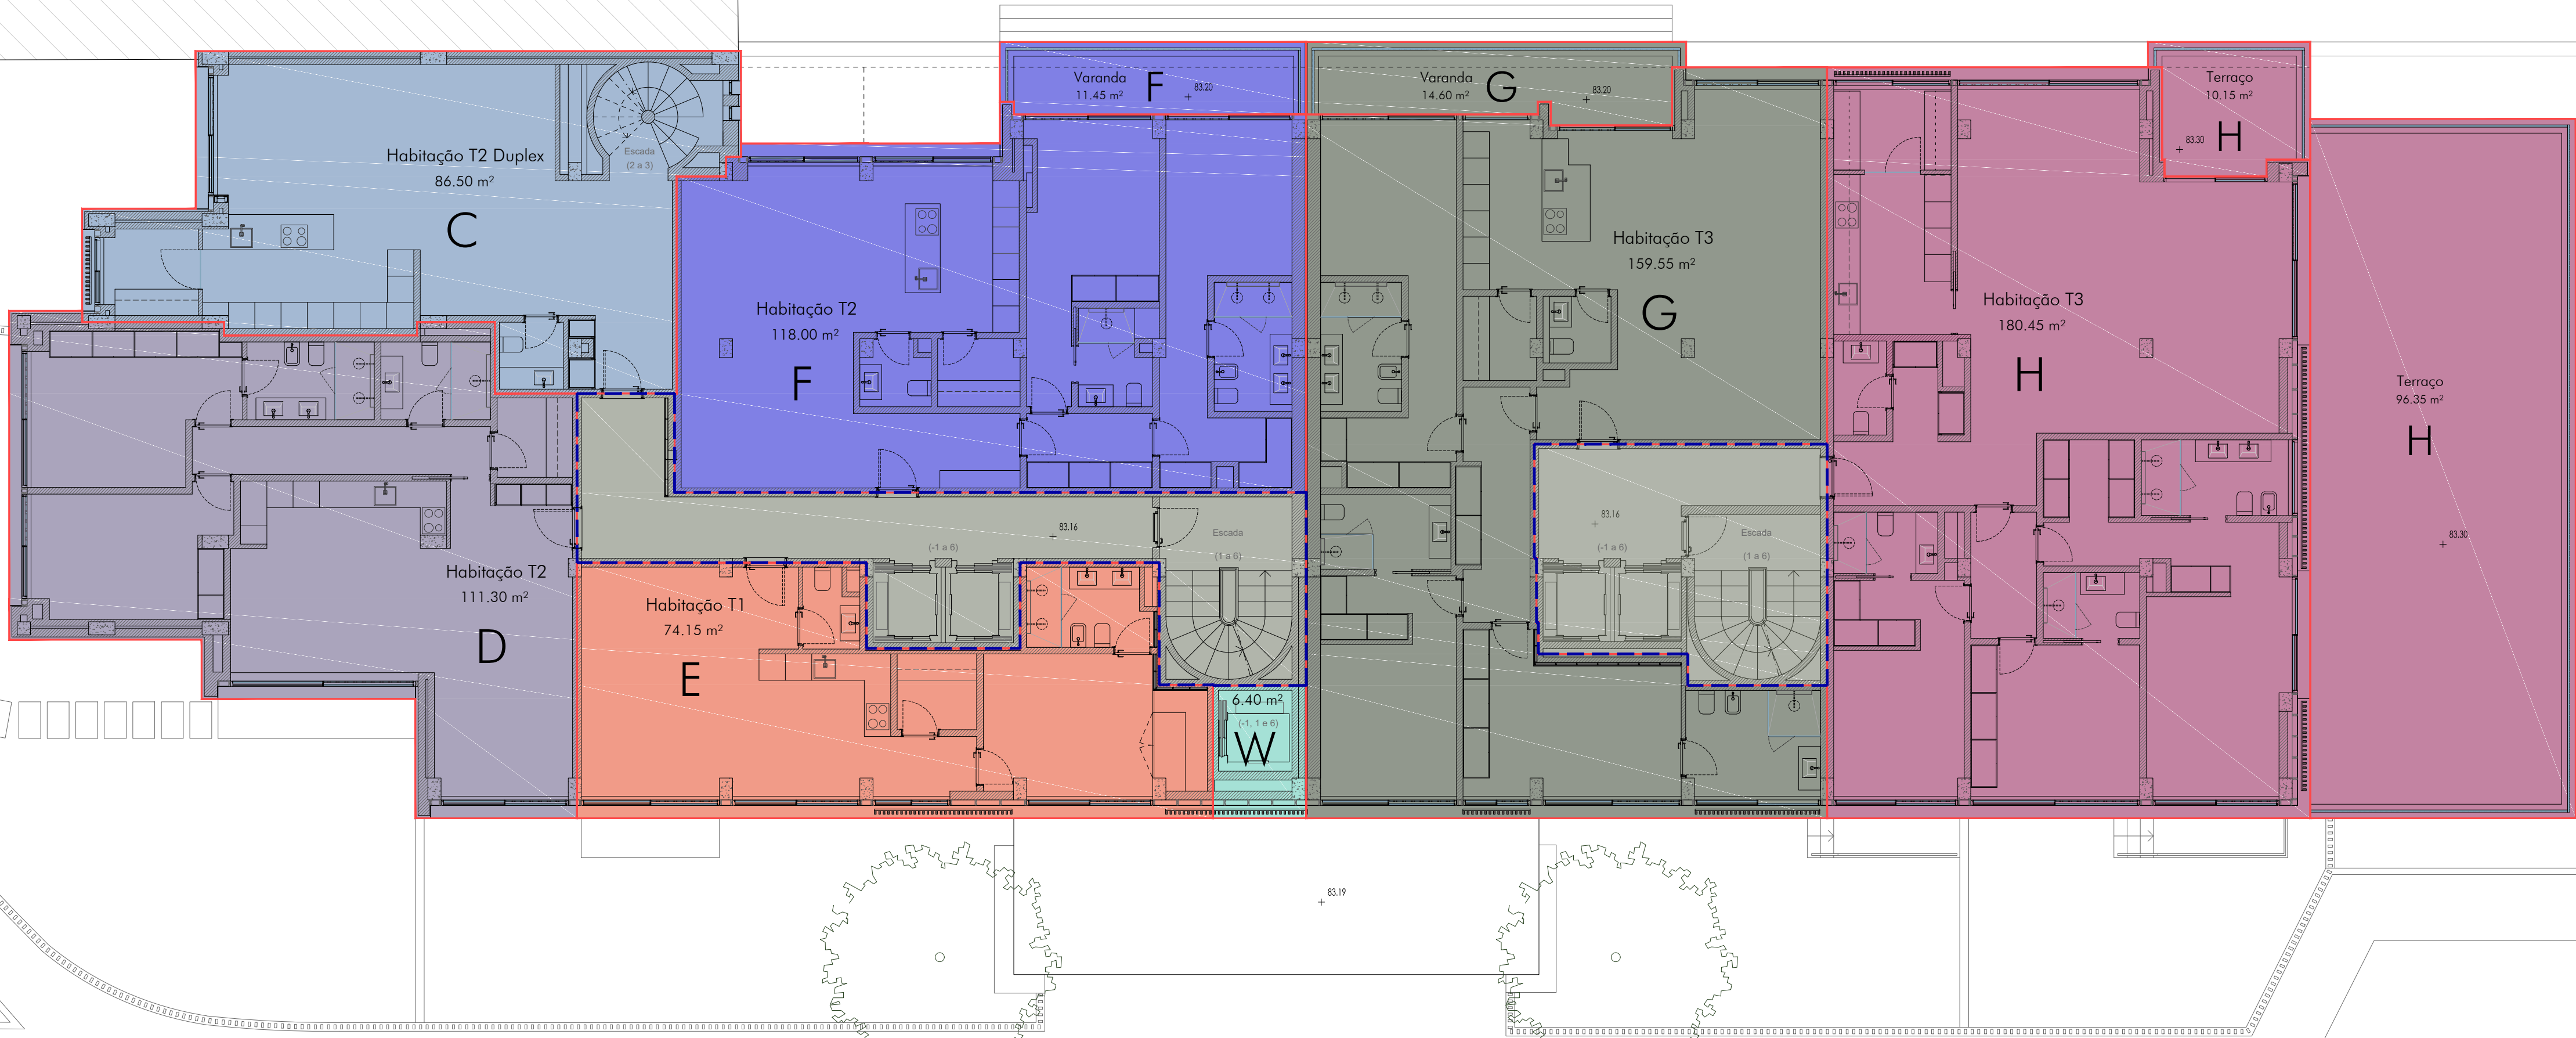

Legenda:	
—	Delimitação das Frações
—	Delimitação Zonas Comuns

Revisão	Data	Descrição	Desenhou	Aprovou	
		FERREIRA DE ALMEIDA ARQUITECTOS			
Rua de Gonçalo Sampaio, 271, 1.º Direito, 4150-367 Porto Tel. +351 225 519 051 www.fa-arquitectos.pt					
Projecto:		Rosário Rodrigues Almeida, Arqº, Nelson Almeida, Arqº.			
Empreendimento:		Reabilitação de Edifício			
Localização:		Rua do Tenente Valadim 256 e 284 e Praceta de João Augusto Ribeiro 36 - Porto			
Cliente / Promotor:		INVICTA PARK, Lda			
Especialidade:		Arquitectura	Cod. int.:	830 - ETV/23	
Tipo:		Propriedade Horizontal			
Colaborou:					
Desenhou:		Carlos Quina			
Técnico Responsável:		Rosário Rodrigues, Arqº.			
Página:		Planta do Piso 2			
Escala:	1:100	Data:	NOV. 2025	Desenho nº:	04

TODAS AS FOLHAS E CONTEÚDOS DESTA PLANETA SÃO PROPRIEDADE DA FA FERREIRA DE ALMEIDA ARQUITECTOS. A REPRODUÇÃO TOTAL OU PARCIAL, SEM A AUTORIZAÇÃO DA FA FERREIRA DE ALMEIDA ARQUITECTOS, É PROIBIDA. A UTILIZAÇÃO DOS DESENHOS EM OUTRAS OBRAS DE ARQUITECTURA É PROIBIDA.