


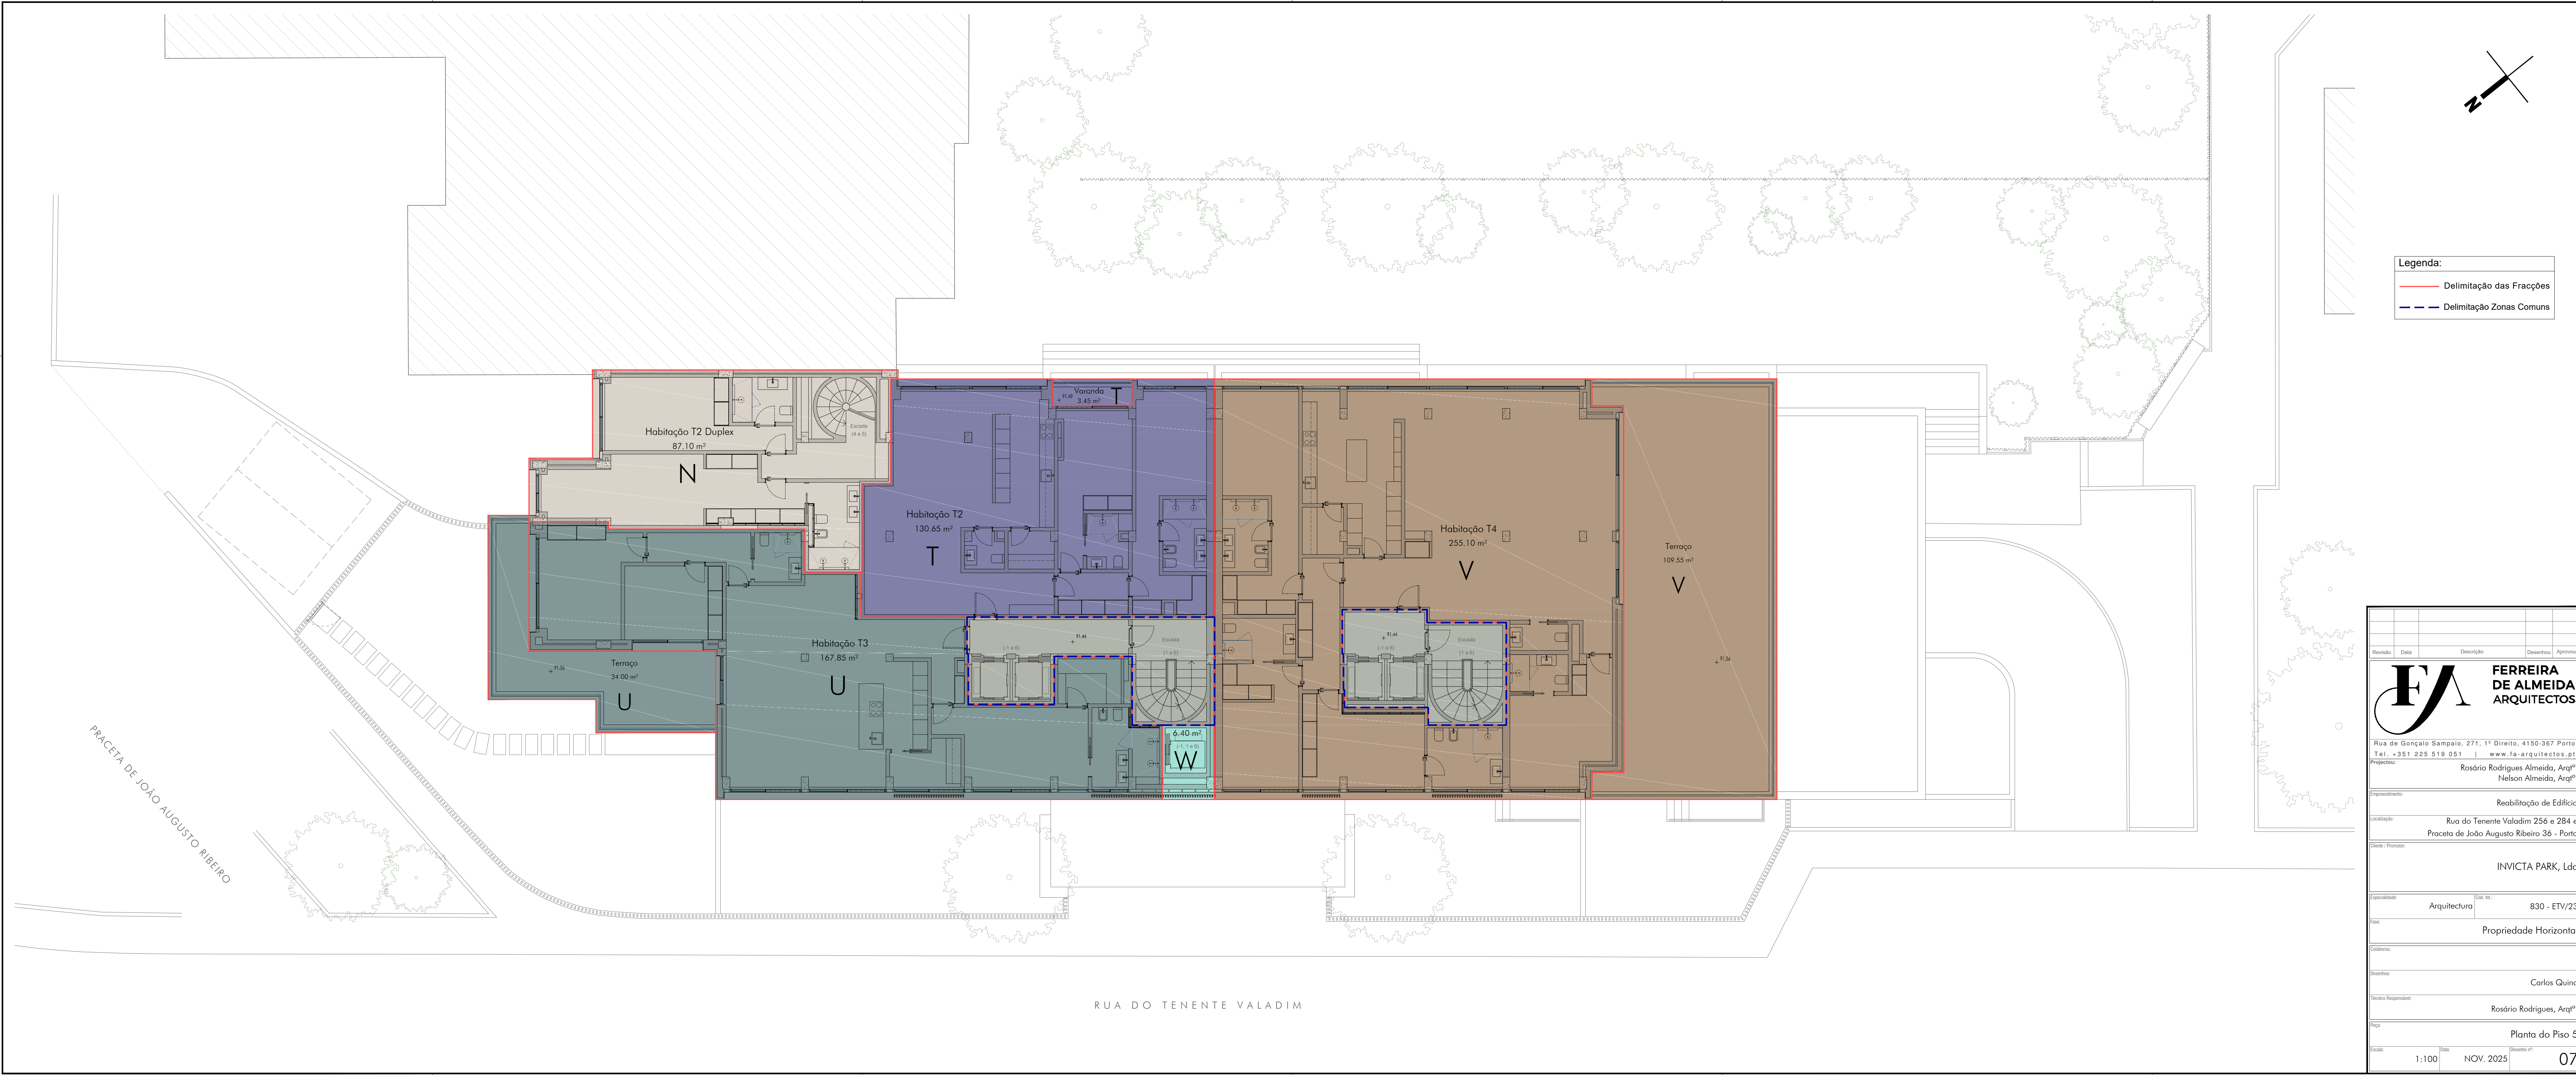

Legenda:

- Delimitação das Fracções
- Delimitação Zonas Comuns

Revisão	Data	Descrição	Desenhou	Aprovou
FERREIRA DE ALMEIDA ARQUITECTOS				
Rua de Gonçalo Sampaio, 271, 1º Direito, 4150-367 Porto Tel. +351 225 519 051 www.fa-arquitectos.pt				
Projectou: Rosário Rodrigues Almeida, Arqª Nelson Almeida, Arqª				
Empreendimento: Reabilitação de Edifício				
Localização: Rua do Tenente Valadim 256 e 284 e Praceta de João Augusto Ribeiro 36 - Porto				
Cliente / Promotor: INVICTA PARK, Lda				
Especialidade:	Arquitectura	Ord. Int.:	830 - ETV/23	
Tipo: Propriedade Horizontal				
Colaborou:				
Desenhou: Carlos Quina				
Técnico Responsável: Rosário Rodrigues, Arqª				
Proj.: Planta do Piso 5				
Escala:	1:100	Data:	NOV. 2025	Desenho nº: 07